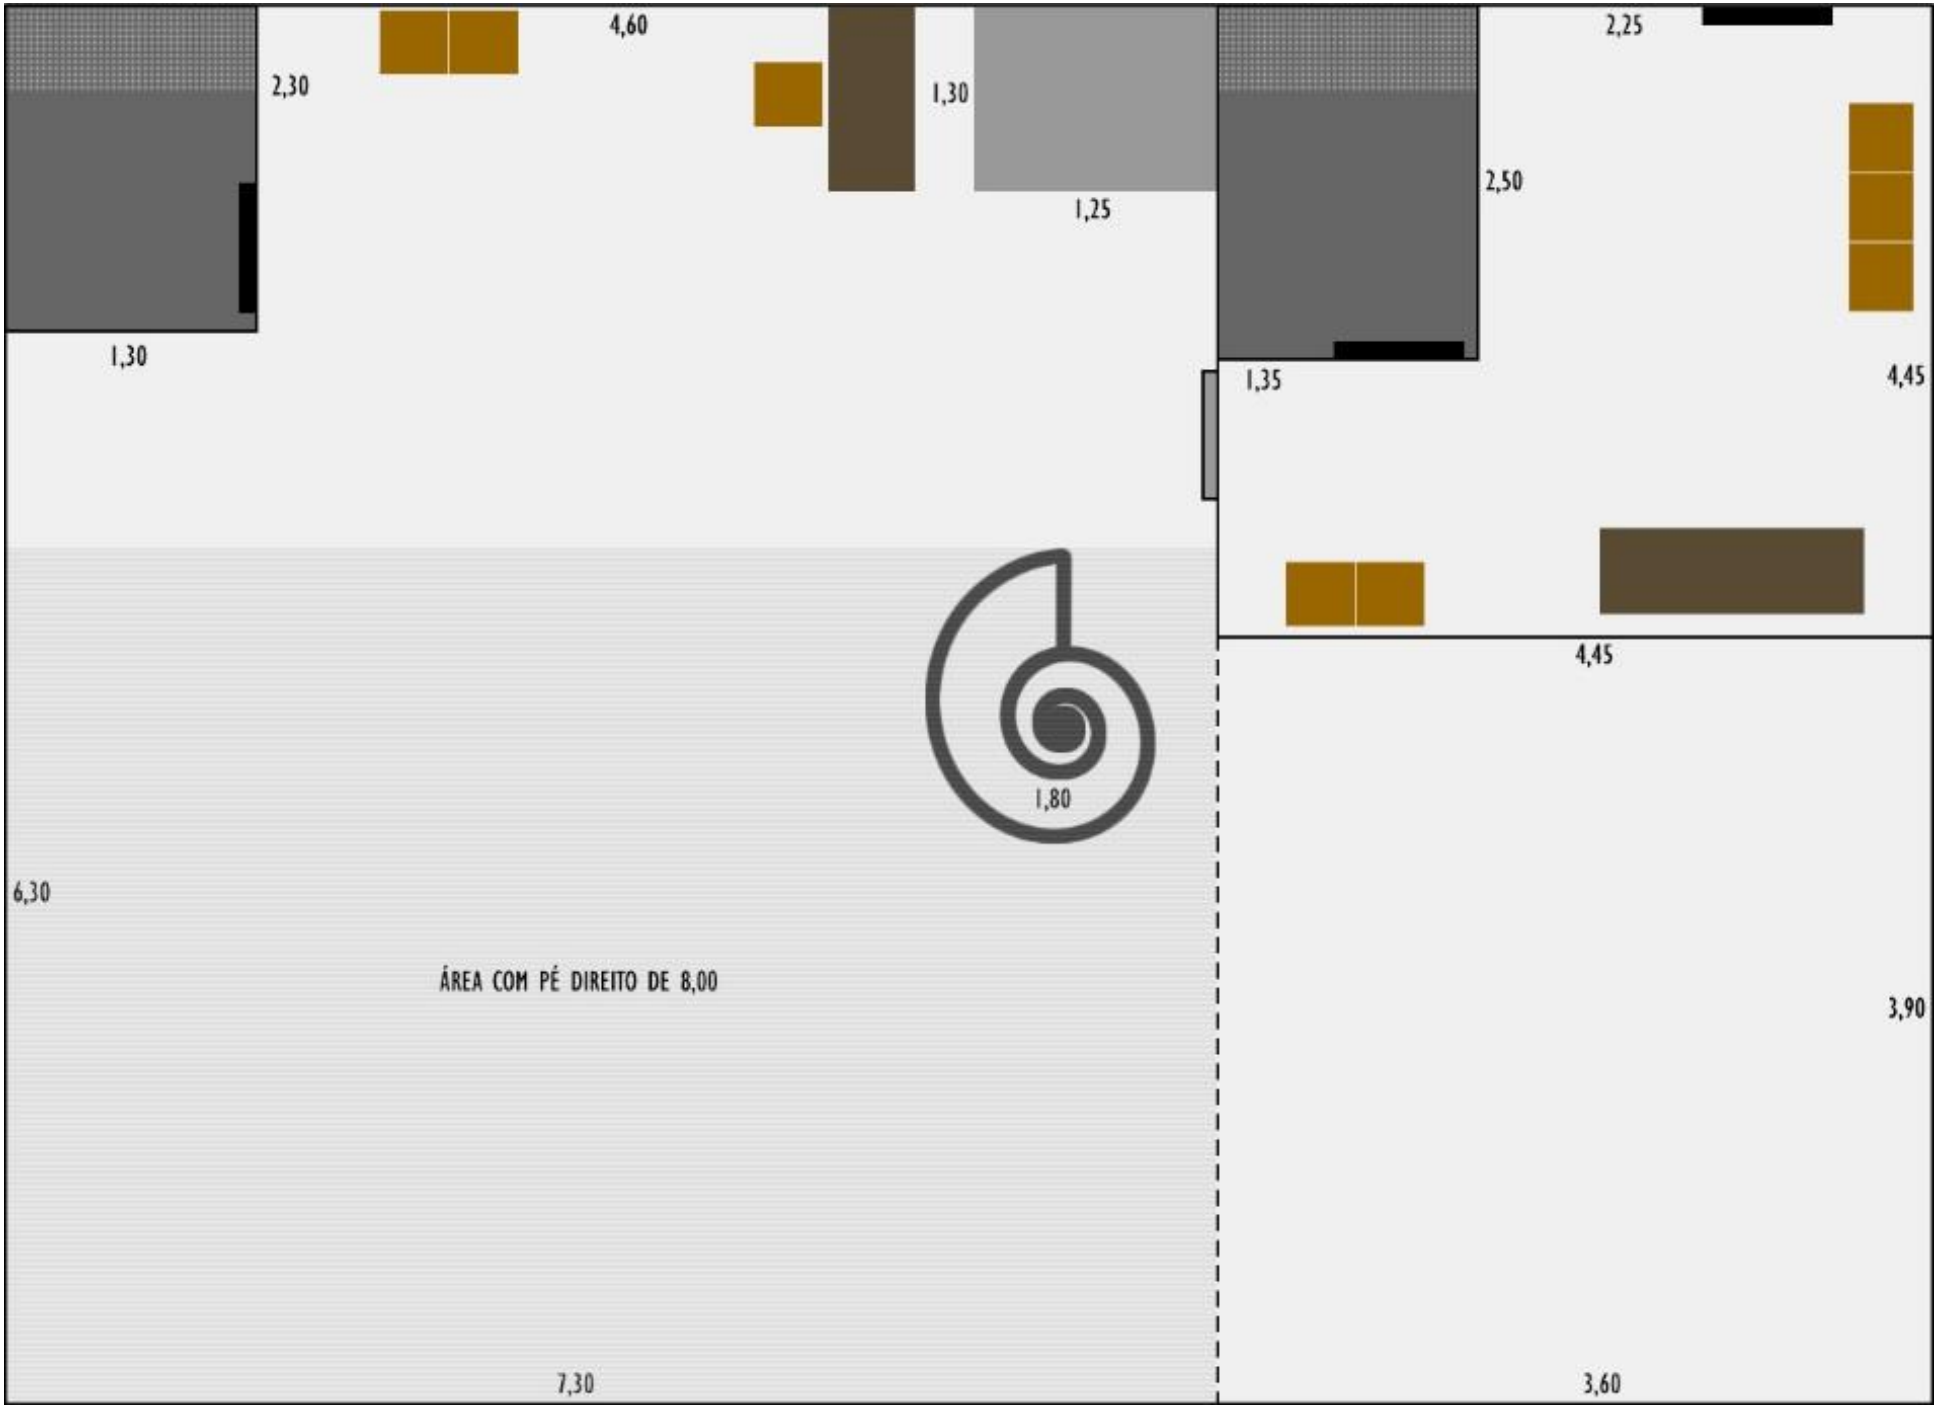
4,60
2,30
1,30
1,25
1,30
2,25
2,50
1,35
4,45
4,45
1,80
6,30
ÁREA COM PÉ DIREITO DE 8,00
3,90
7,30
3,60